
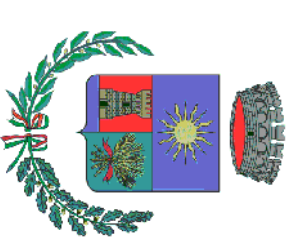


LEGENDA

- LEGENDA
- PERCORSO CORTEO TRATTO A
 - PERCORSO CORTEO TRATTO B
 - Blocco stradale (Veicolo)
 - Individuazione varco/blocco stradale
 - Trasenne
 - Percorso Bay-Pass centro urbano
 - Tratti urbani sensibili per viabilità mezzi di soccorso s. via di Vaga
 - Aree parcheggio
 - Esercizi commerciali/servizi
 - PALCO
 - AREE SOMMINISTRAZIONE

INDIVIDUAZIONE TRACCIATO ALTERNATIVO

RAY-PASS CENTRO URBANO

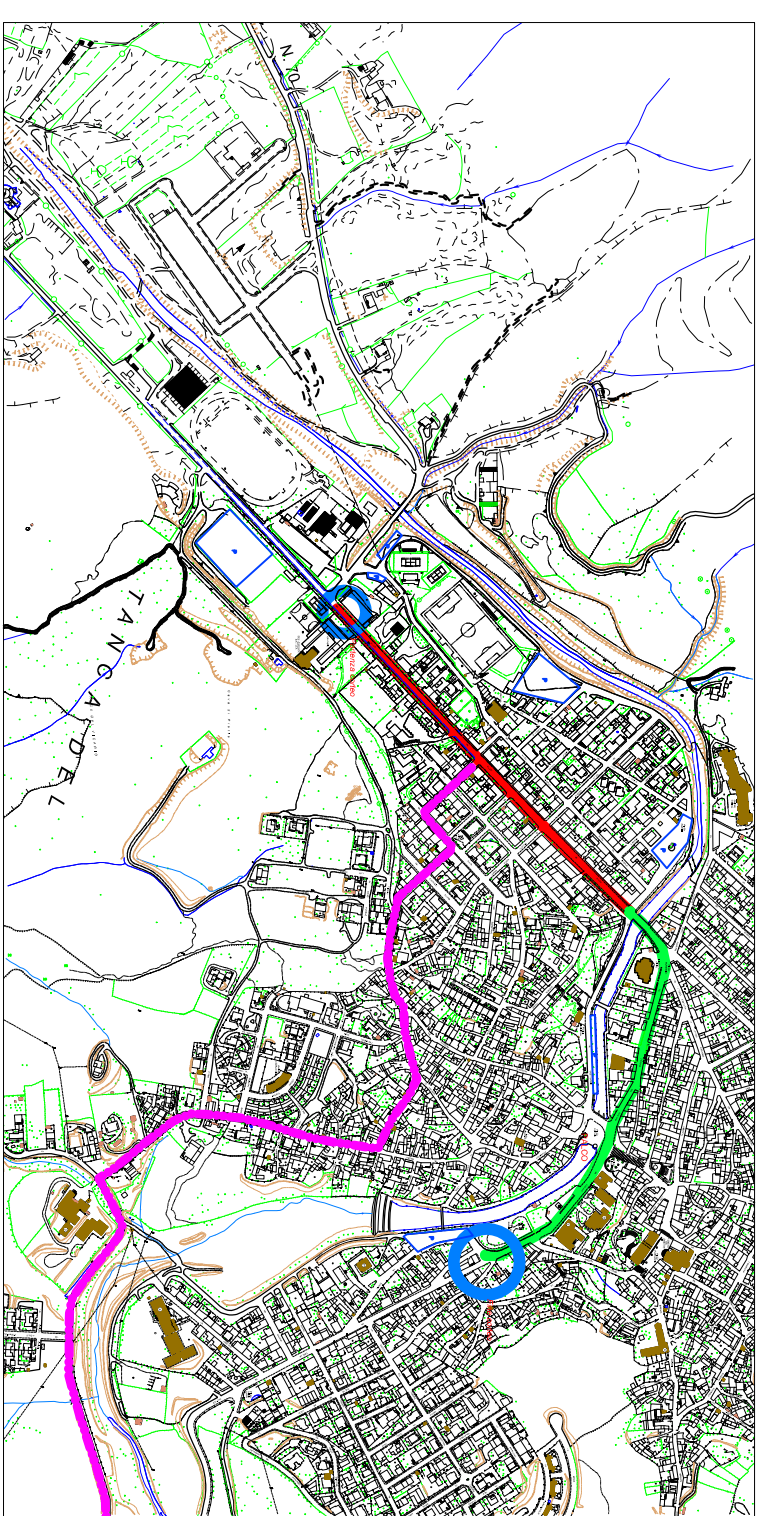

COMUNE DI TEULADA
Provincia Sud Sardegna

MANIFESTAZIONE
CARNEVALE TEULADINO
09.03.2025

TITOLO
PIANO DI EMERGENZA
PLANIFICAZIONE DEGLI ASPETTI DI SAFETY


allegato
1
INQUADRAMENTO GENERALE

DATA
febbraio 2025

AGG.

VISTI E APPROVAZIONI

L'ORGANIZZATORE DELL'EVENTO

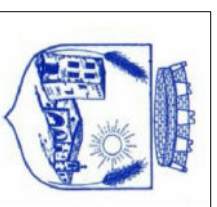

ASSOCIAZIONE TURISTICA
PRO LOCO
Il Presidente

PLANIMETRIA GENERALE
FUORI SCALA

