


# LEGENDA

## LEGENDA

- PERCORSO CORTEO TRATTO A
- PERCORSO CORTEO TRATTO B
- Blocco stradale (Veicolo)
- Individuazione varco/blocco stradale
- Trasenne
- Percorso Bay-Pass centro urbano
- Tratti urbani sensibili per viabilità mezzi di soccorso e vie di fuga
- Aree parcheggio
- Esercizi commerciali/servizi
- PALCO
- AREE SOMMINISTRAZIONE

## INDIVIDUAZIONE TRACCIATO ALTERNATIVO

BAY-PASS CENTRO URBANO

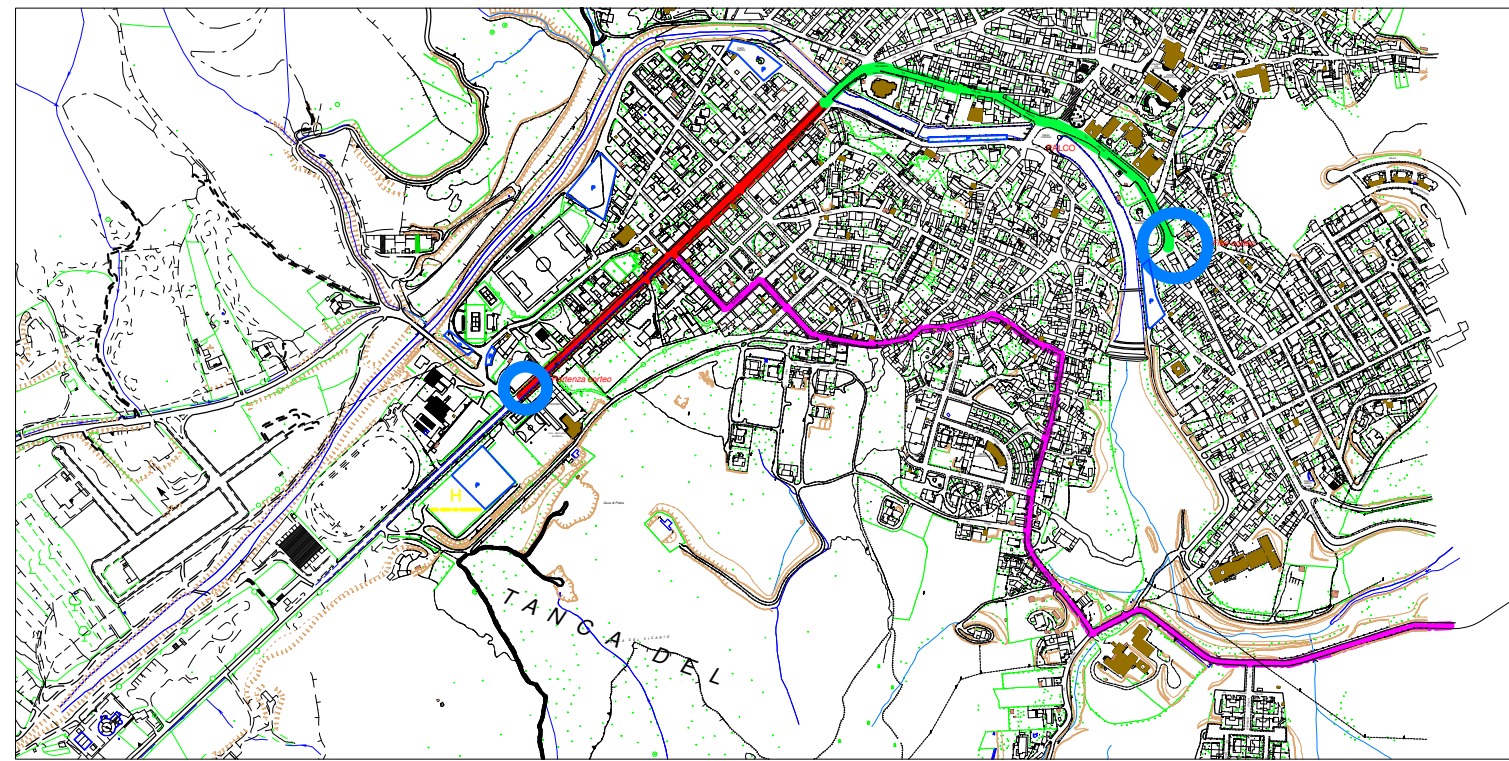

**COMUNE DI TEULADA**  
Provincia del Sulcis Iglesiente

MANIFESTAZIONE

**CARNEVALE TEULADINO**  
**22.02.2026**

TITOLO

**PIANO DI EMERGENZA**  
PIANIFICAZIONE DEGLI ASPETTI DI SAFETY

allegato

**1**

**INQUADRAMENTO GENERALE**

DATA

Febbraio 2026


AGG.

Scansione per documenti di sicurezza

L'ORGANIZZATORE DELL'EVENTO

COMUNE DI TEULADA  
Il responsabile della Sicurezza e di  
coordinamento operativo  
Dott. Ing. Claudio Piras

claudio piras  
Ordine degli Ingegneri  
della Provincia di  
Cagliari  
Ingegnere  
02.02.2026 09:22:40  
CMT+0100

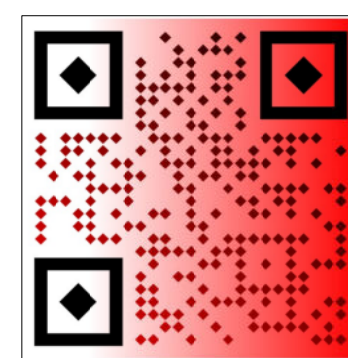

# PLANIMETRIA GENERALE FUORI SCALA

